


Aprobat,  
 PRIMAR  
 Ec. ANGEL GHEORGHIU  
 JUDEȚUL BOTOȘANI

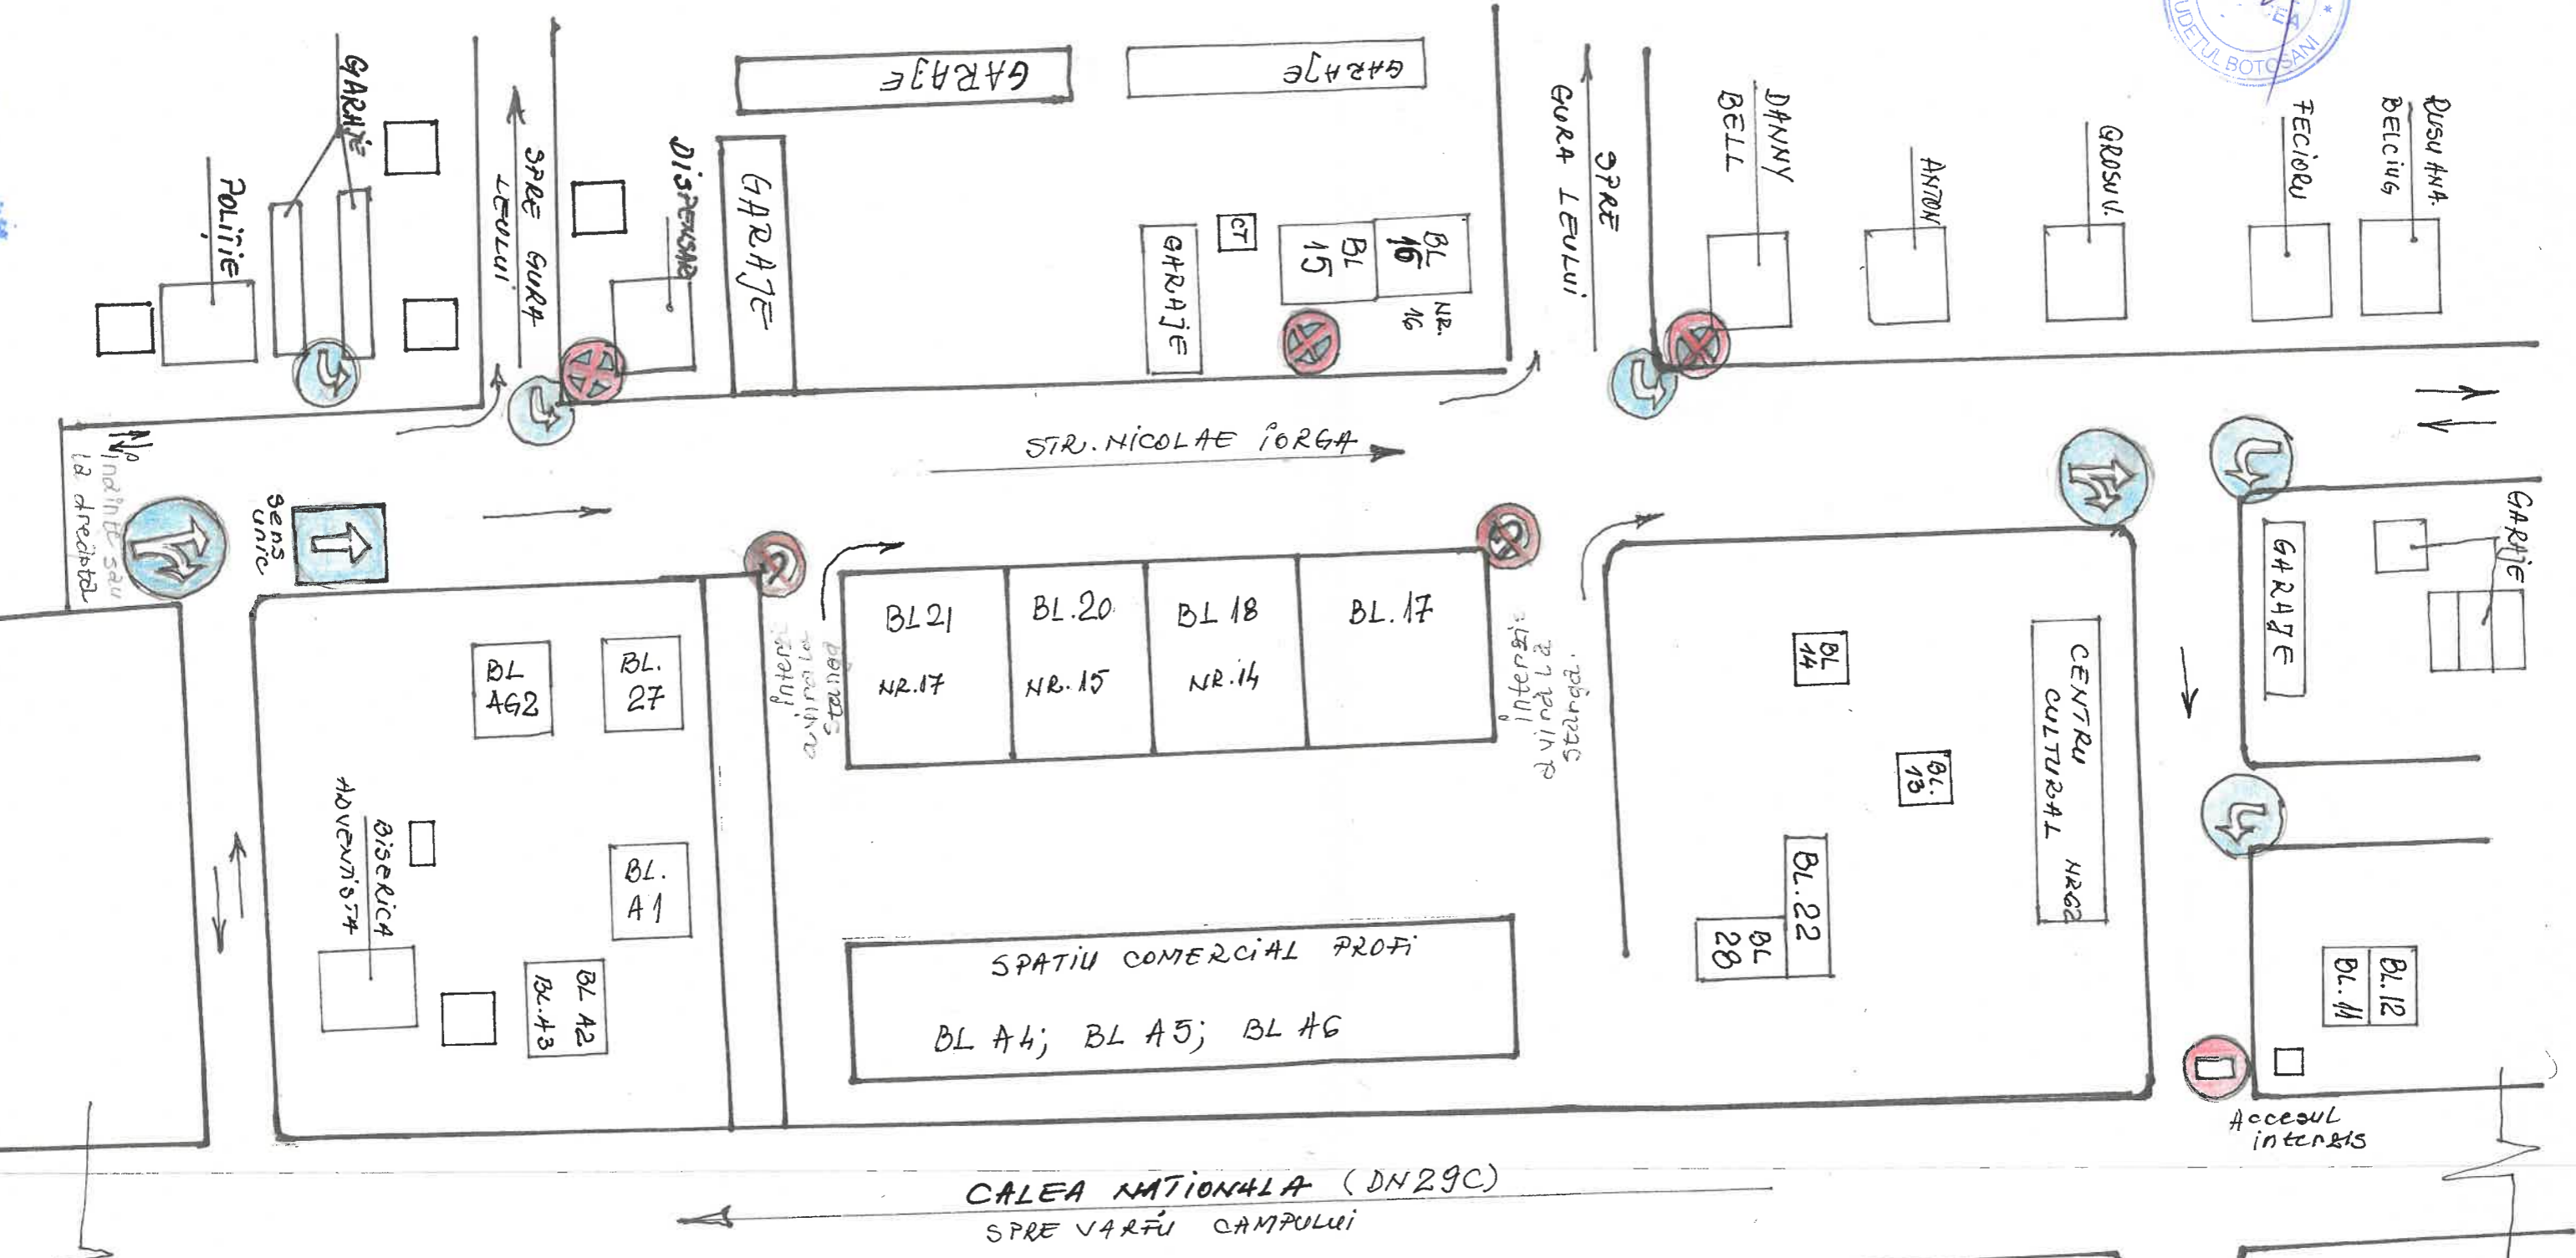

- LEGENDA**
- înainte sau la dreapta
  - Sens unic
  - obligatoriu la dreapta
  - Obligatoriu la stanga.
  - Oprire interzisă
  - interzisă a viră la stanga.

- Accesul interzis

Intocmit  
 Compartiment urbanism  
 Ing. Iurcu Georgeta  
 H.

Accesul interzis

BL 23  
 Sc. A și Sc. B  
 BL 24  
 Sc. A și Sc. B  
 BL 25