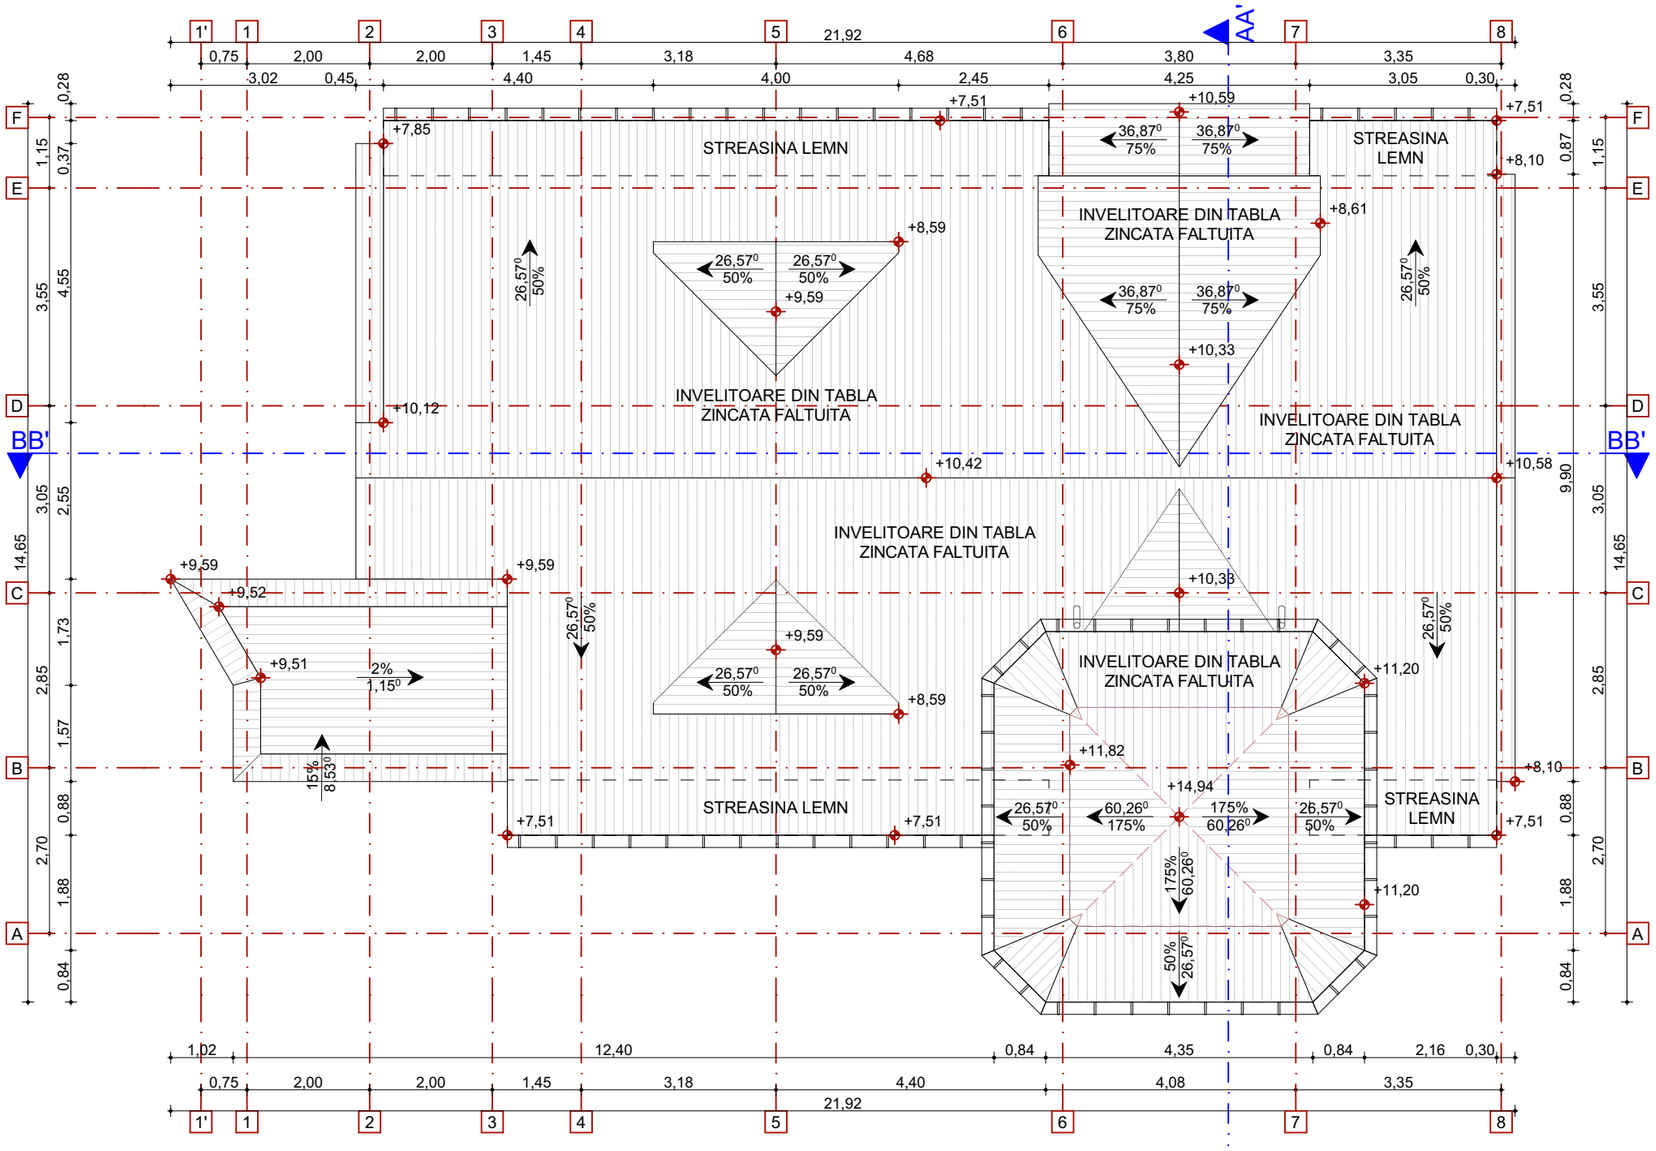

CLASA III DE IMPORTANTA- conform P-100/2013
CATEGORIA DE IMPORTANTA - "C"- NORMALA
-conform H.G. 1231/2008, ANEXA 3
GRADUL III DE REZISTENTA LA FOC

Verificat:					
INFRA PROIECT	PROIECTANT GENERAL S.C. INFRA PROIECT S.R.L. IAŞI J22/2917/2008 C.F. RO 24535753 bvd. Chimiei nr. 4, bloc C2, parter, Iasi tel/fax: 0232/242436			BENEFICIAR : ORASUL BUCECEA	Proiect nr. 349/2024
Specificație	Nume	Semnătura	Scara:	DENUMIREA LUCRĂRII : AMENAJARI INTERIOARE CLADIRE SEDIU PRIMARIE Amplasament: Jud. Botosani, orasul Bucecea, Str. Calea Nationala, nr. 70	FAZA D.T.A.C.
Şef proiect:	arh. Mazilu Miruna		1:100		
Proiectat:	arh. Mazilu Miruna		Data:	DENUMIRE PLANŞĂ: PLAN ACOPERIS EXISTENT	Planşa nr. A-06
Desenat:	arh. Mazilu Miruna		08.2024		