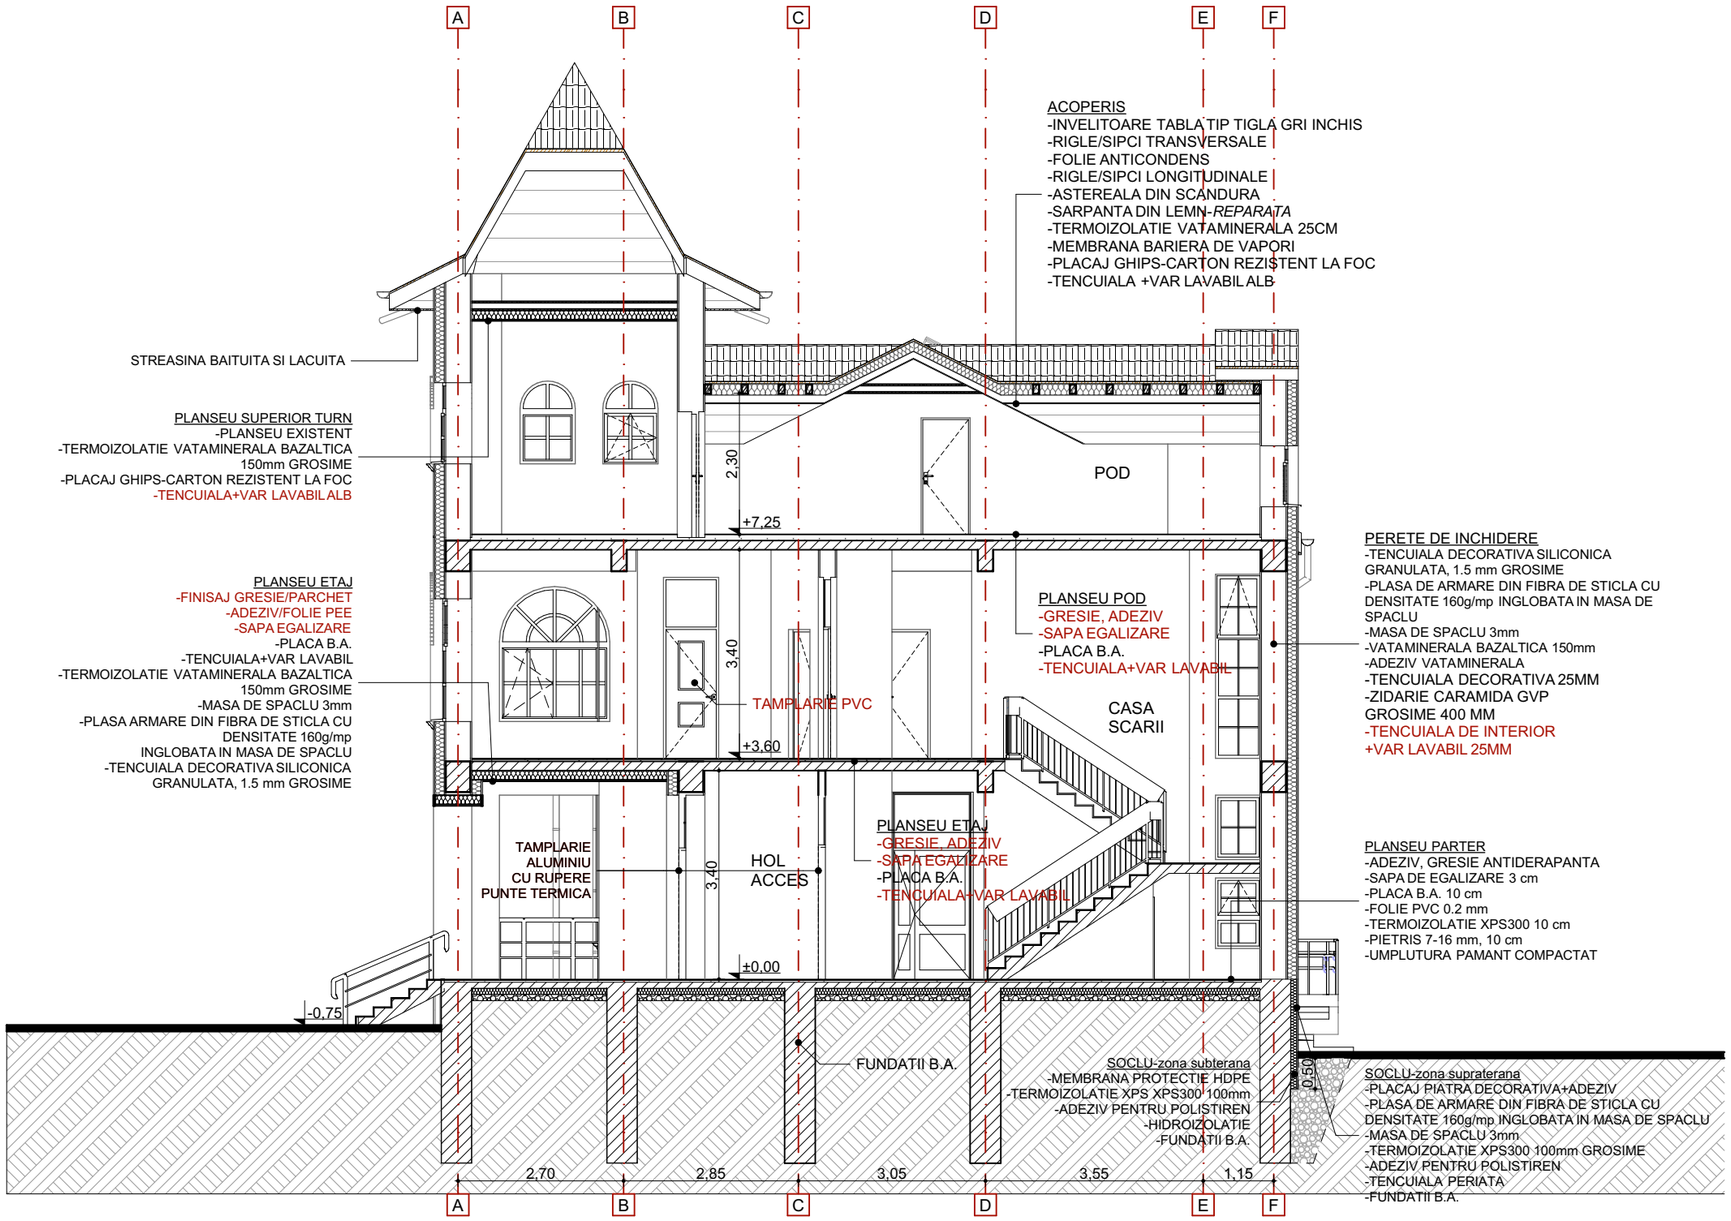

CLASA III DE IMPORTANTA- conform P-100/2013
CATEGORIA DE IMPORTANTA - "C"- NORMALA
-conform H.G. 1231/2008, ANEXA 3
GRADUL III DE REZISTENTA LA FOC

Verificat:					
INFRA PROIECT	**PROIECTANT GENERAL** **S.C. INFRA PROIECT S.R.L. IAŞI** **J22/2917/2008** **C.F. RO 24535753** **bvd. Chimiei nr. 4, bloc C2, parter, Iasi** **tel/fax: 0232/242436**			**BENEFICIAR :** **ORASUL BUCECEA**	**Proiect nr.** **349/2024**
Specificație	**Nume**	**Semnătura**	**Scara:**	**DENUMIREA LUCRĂRII :** **AMENAJARI INTERIOARE CLADIRE SEDIU PRIMARIE** Amplasament: Jud. Botosani, orasul Bucecea, Str. Calea Nationala, nr. 70	**FAZA**
Şef proiect:	**arh. Mazilu Miruna**		1:100		**D.T.A.C.**
Proiectat:	**arh. Mazilu Miruna**		**Data:**	**DENUMIRE PLANŞĂ:**	**Planşa nr.**
Desenat:	**arh. Mazilu Miruna**		**08.2024**	**SECTIUNE AA' PROPUSA**	**A-23**