


PLAN FINISAJE POD

PLAN FINISAJE SUBSOL

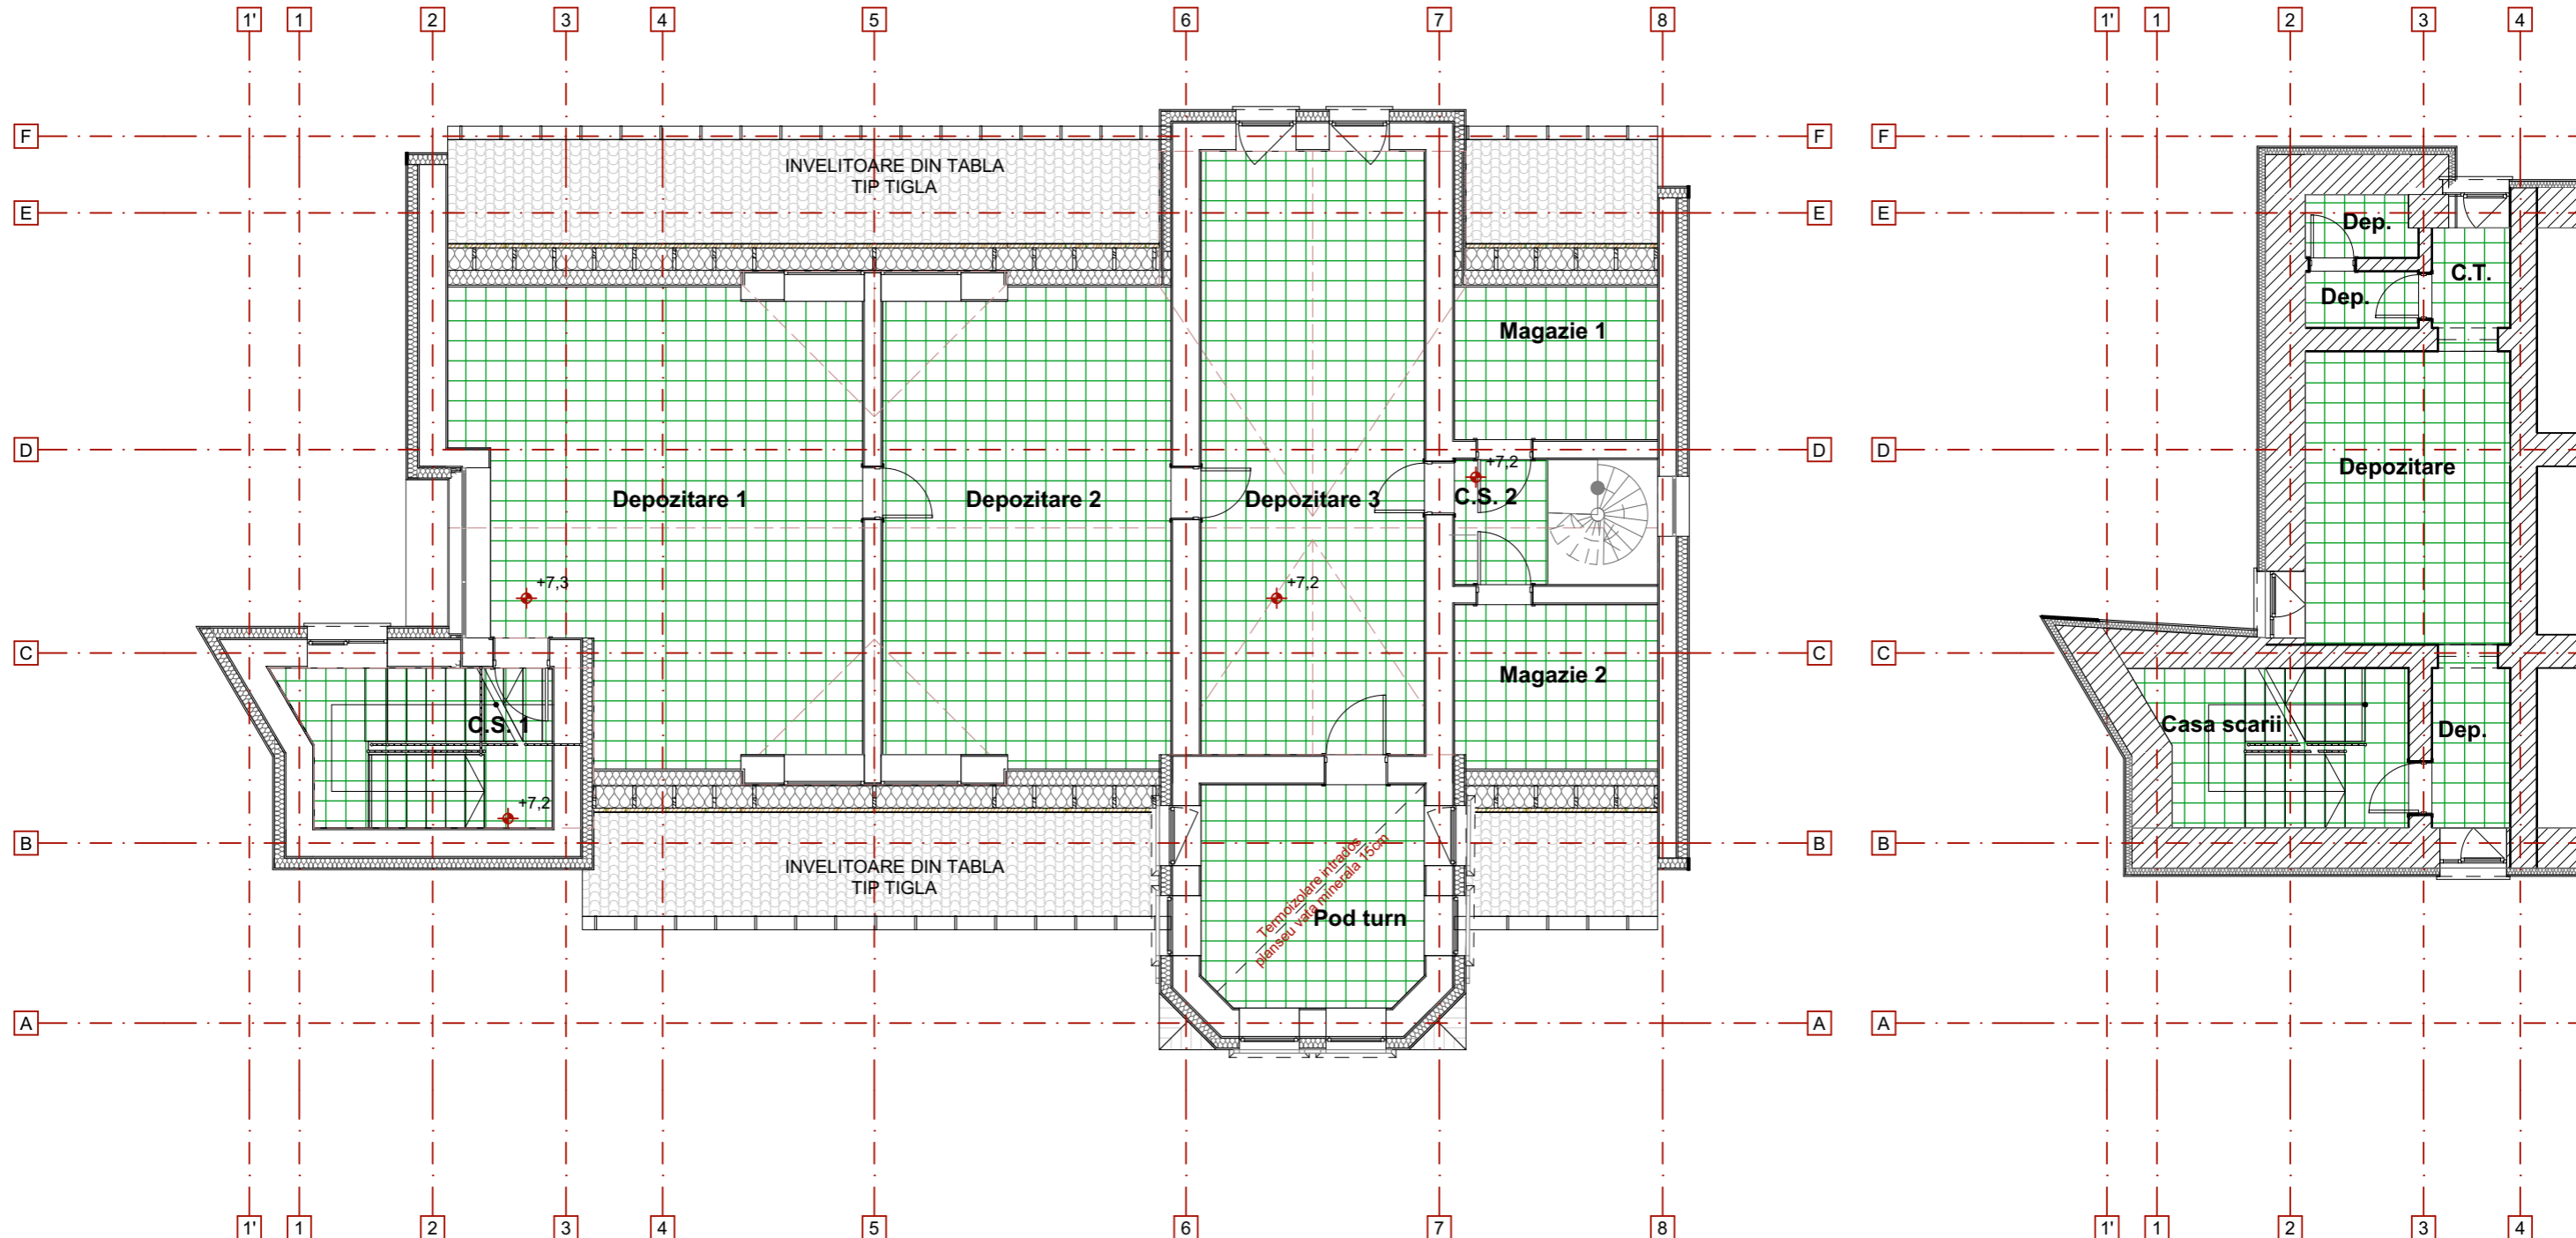

LEGENDA FINISAJE POD

160 mp PARDOSEALA GRESIE CERAMICA ,PLACI PATRATE, REZISTENTA UZURA MIN. PEI4, COEFICIENT ANTI-ALUNECARE R9, PLINTA GRESIE PERIMETRAL

LEGENDA FINISAJE SUBSOL

31 mp PARDOSEALA GRESIE CERAMICA ,PLACI PATRATE, REZISTENTA UZURA MIN. PEI4, COEFICIENT ANTI-ALUNECARE R9, PLINTA GRESIE PERIMETRAL

NOTA:
 IN ZONELE CU GRESIE SE VA PREVEDEA PLINTA DIN ACELASI MATERIAL SI CULOARE CU GRESIA
 IN ZONELE CU PARCHET SE VA PREVEDEA PLINTA PVC ACELASI ASPECT CU PARCHETUL
 FINISAJELE PROPUSE SUNT ORIENTATIVE. INAINTE DE A FI COMANDATE, SE VOR PROPUNE
 APROBARI ARHITECTULUI SI BENEFICIARULUI FISE TEHNICE SI VARIANTE DE FINISAJE DISPONIBILE
 PENTRU GRESIE SI PARCHET.

Verificat:		PROIECTANT GENERAL S.C. INFRA PROIECT S.R.L. IASI J22/2917/2008 C.F. RO 24535753 bvd. Chimiei nr. 4, bloc C2, parter, Iasi tel/fax: 0232/242436		BENEFICIAR :	Proiect nr.
				ORASUL BUCECEA	349/2024
Specificație	Nume	Semnătura	Scara:	DENUMIREA LUCRĂRII :	FAZA
Șef proiect:	arh. Mazilu Miruna		1:100	AMENAJARI INTERIOARE CLADIRE SEDIU PRIMARIE Amplasament: Jud. Botosani, orasul Bucecea, Str. Calea Nationala, nr. 70	P.Th.+D.D.E.
Proiectat:	arh. Mazilu Miruna		Data:	DENUMIRE PLANSĂ:	Planșa nr.
Desenat:	arh. Mazilu Miruna		08.2024	PLAN FINISAJE PARDOSELI SUBSOL SI POD	A-28