



Sectiunea 1-1
sc. 1:20

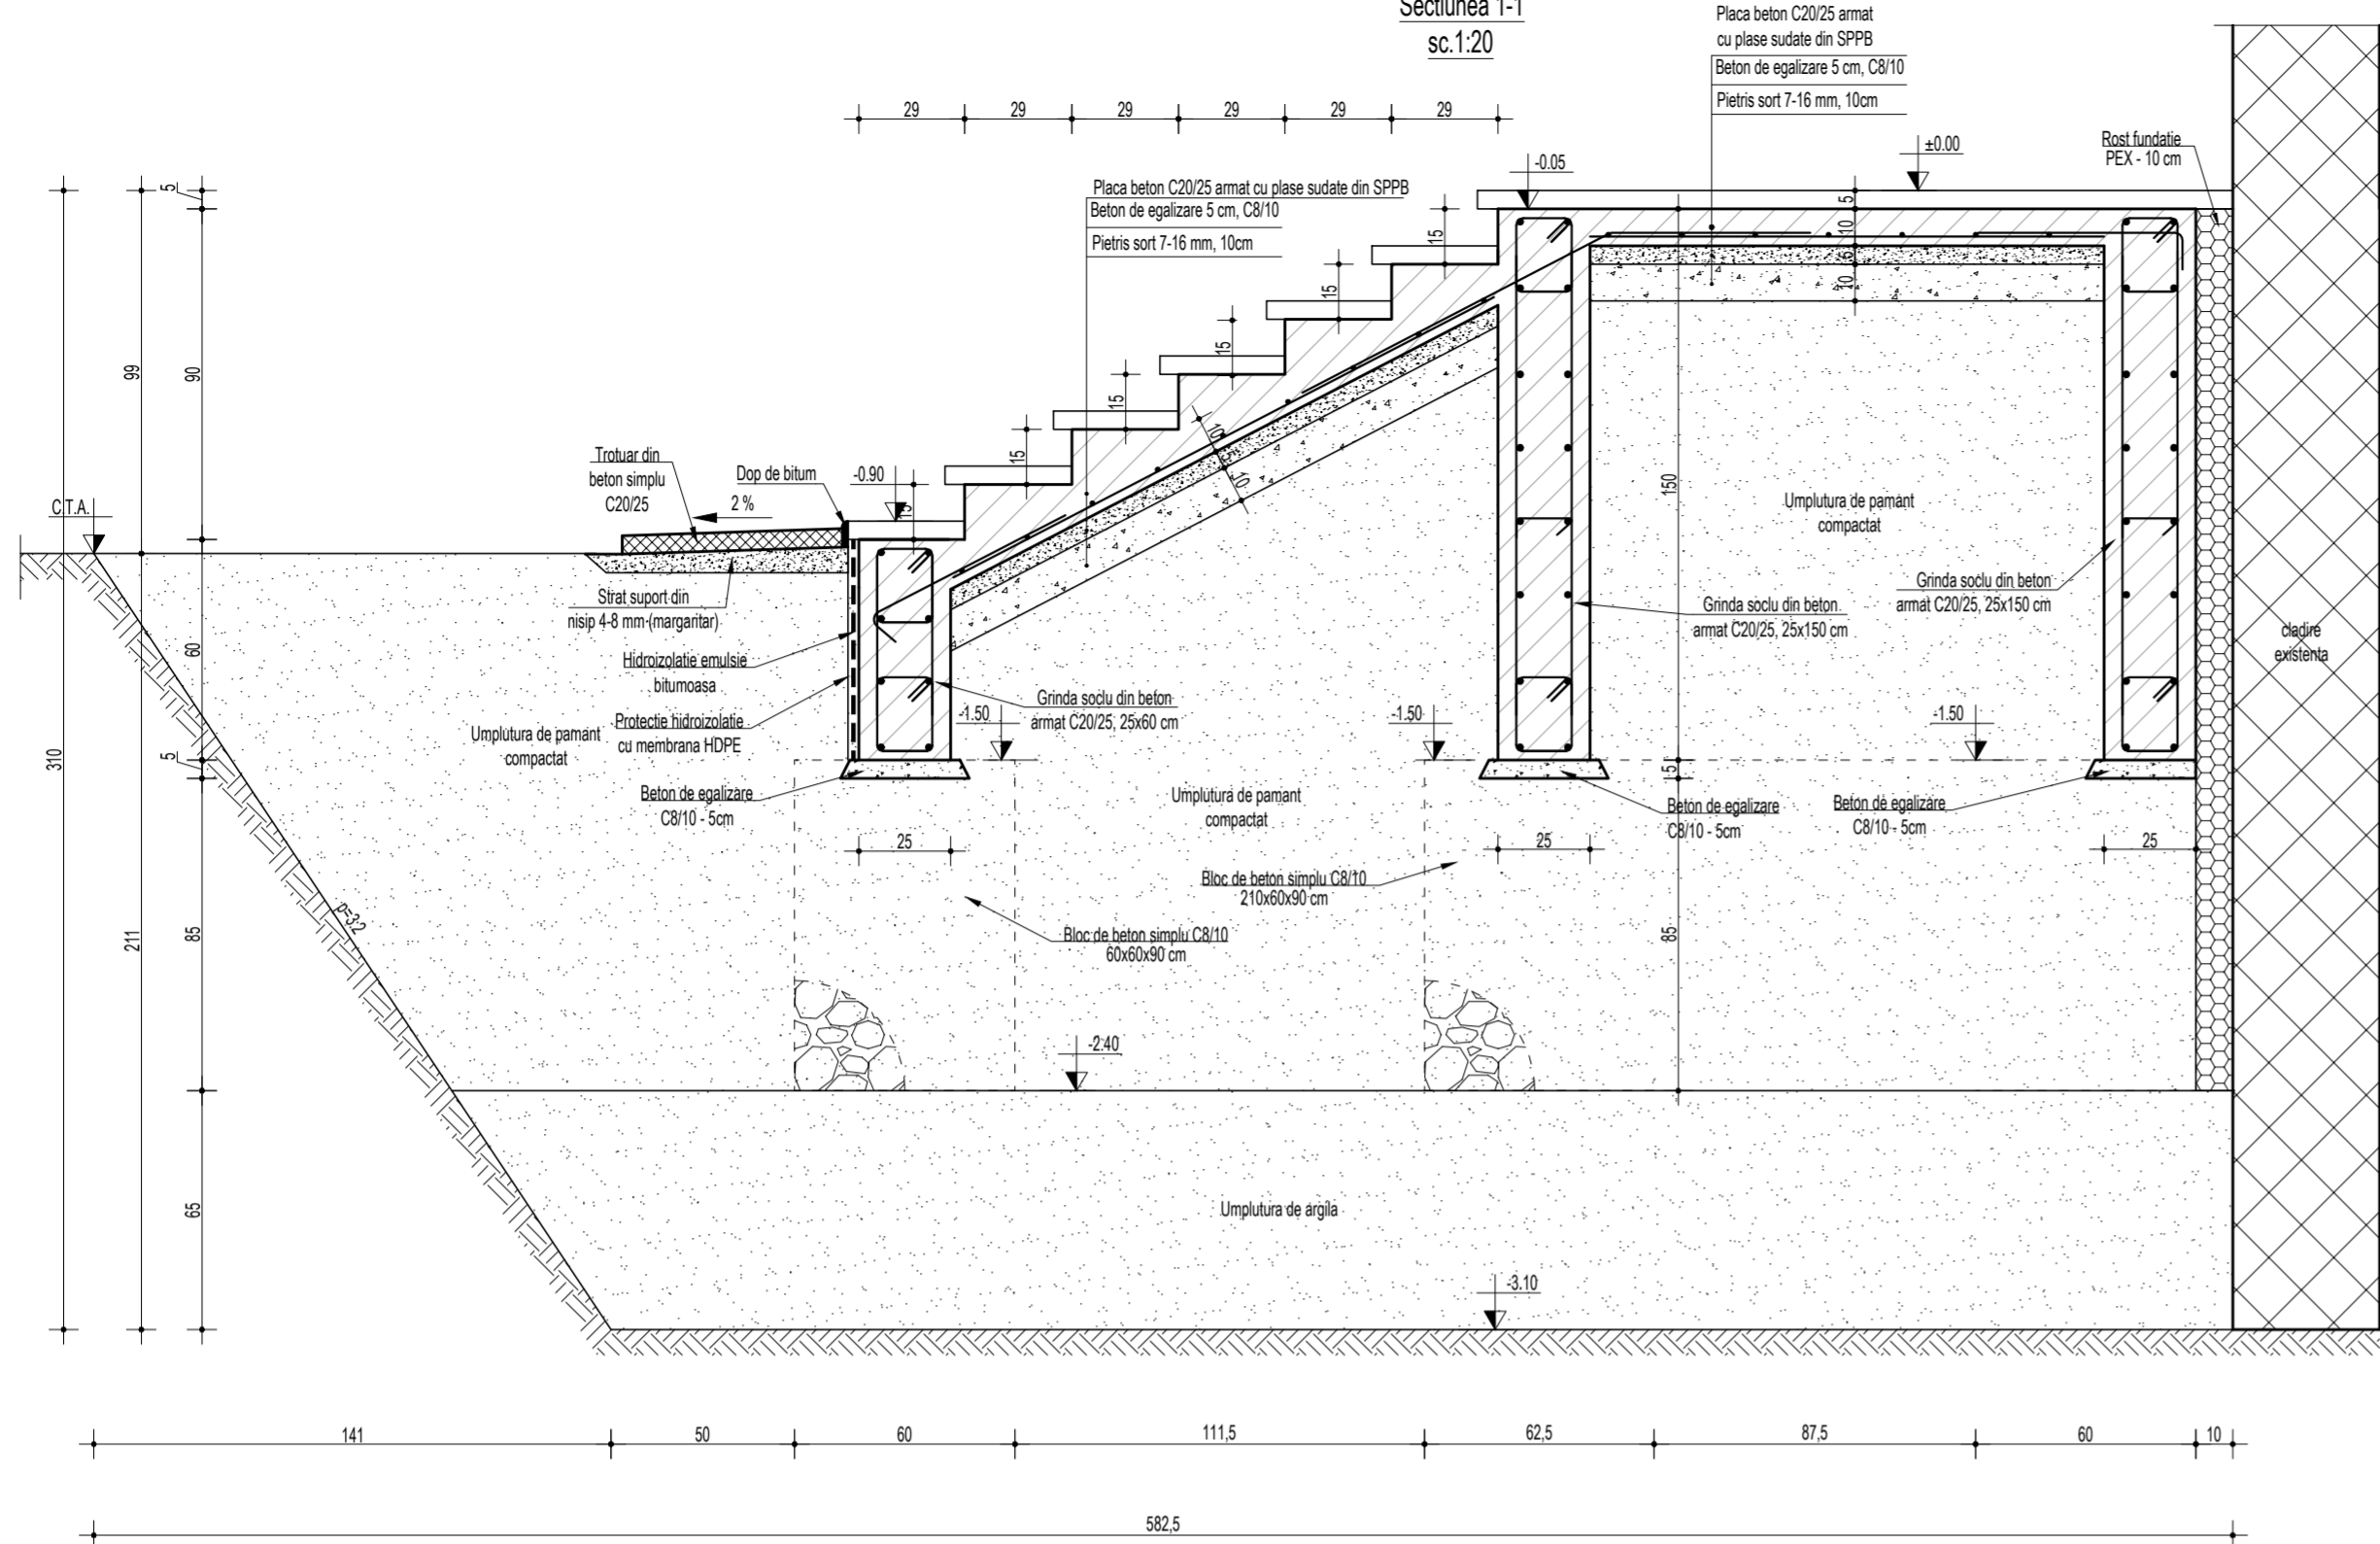


Materiale necesare	
Conform NE012-1:2022	
Beton simplu: C8/10	
Beton armat :	
C20/25 XC1+XC2 (RO) - infrastructura	
C20/25 XC2 (RO) - suprastructura	
Clasa de cloruri Cl 0.20	
Agregat maxim, D _{max} 16mm	
Clasa de consistenta S3	
Ciment CEM II A-S 42.5R	
Otel beton: BST500C, PCS2, SPPB	
Acoperirea minima cu beton:	
- la elemente tip planseu c _{min} = 20 mm	
- la elemente tip grinzi, stalpi: c _{min} = 25 mm	
- la elemente in contact cu solul: c _{min} = 50 mm	

Sectiunea 3-3
sc. 1:20

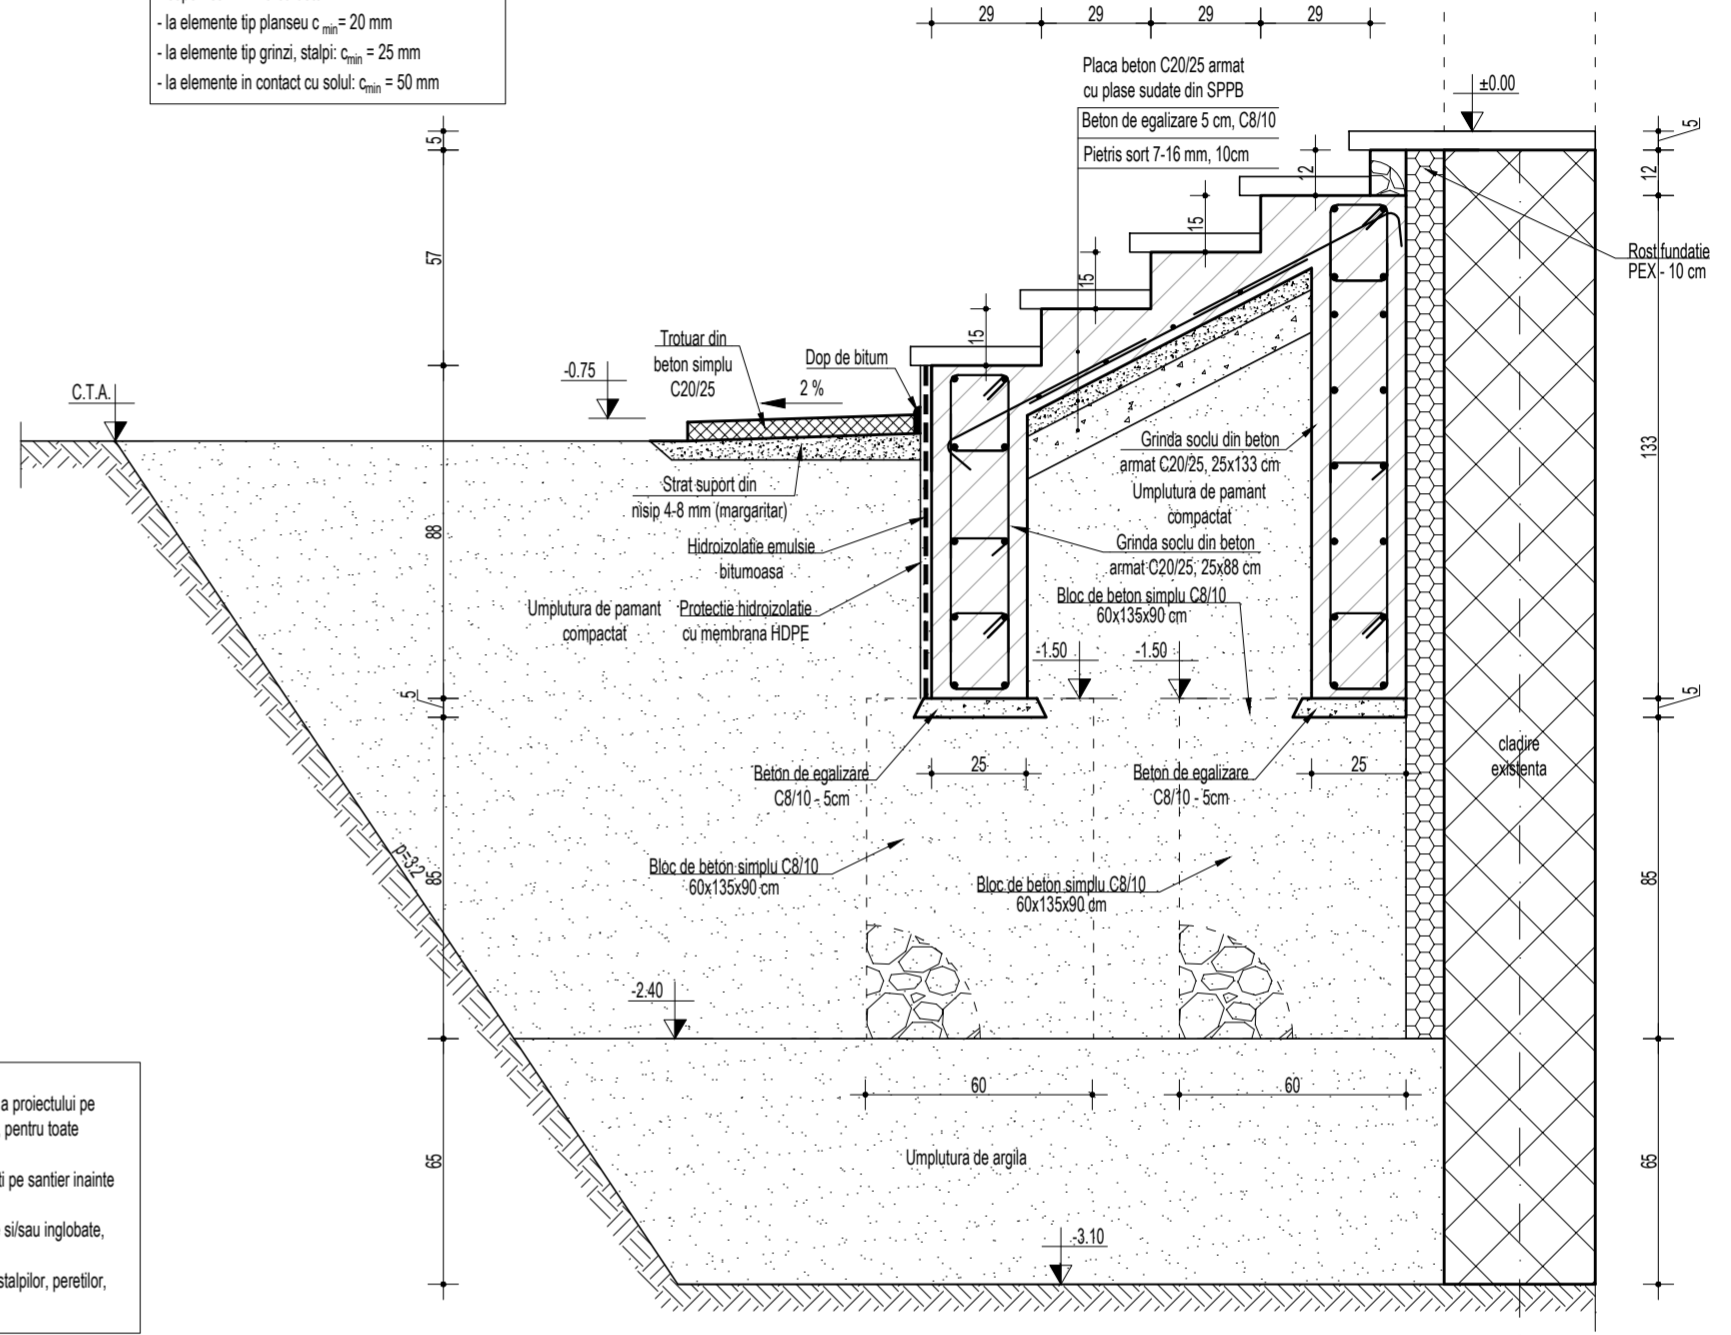

Sectiunea 2-2
sc. 1:20

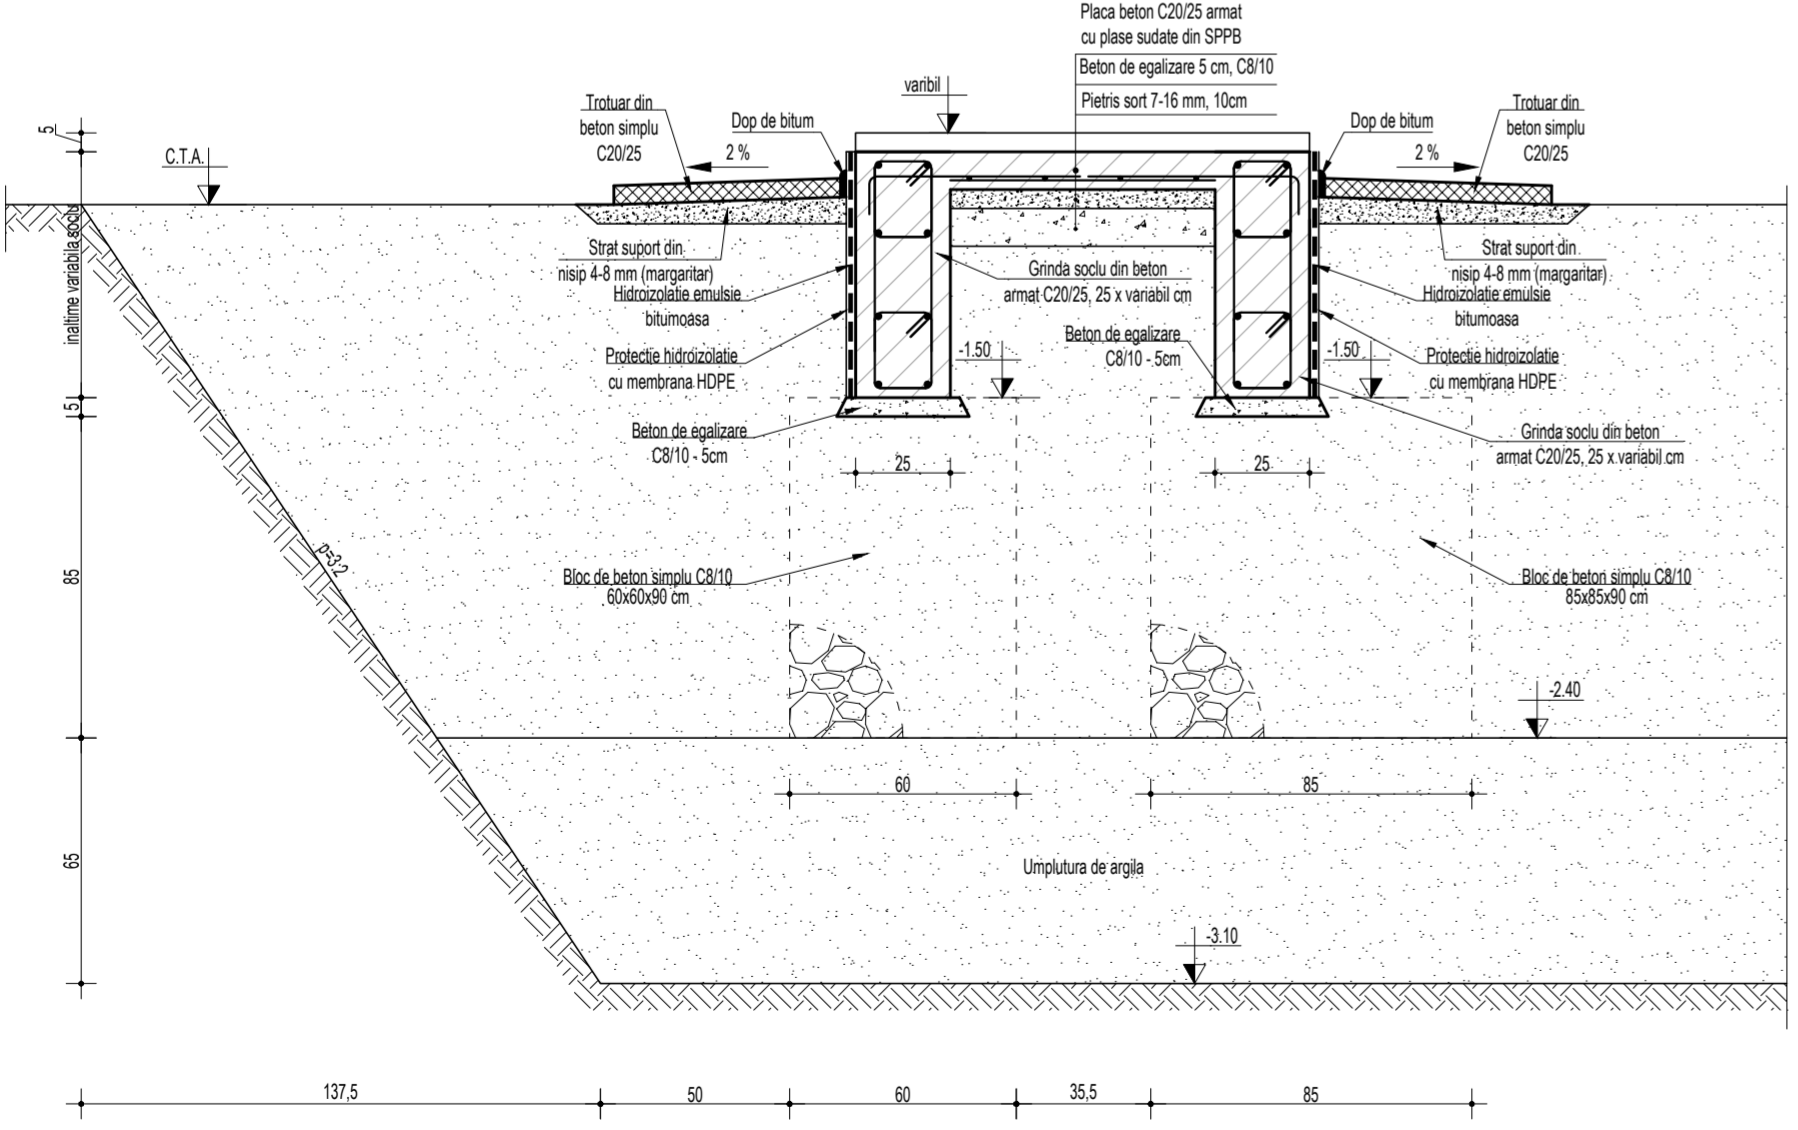

NOTA GENERALA:

- Constructorul este obligat sa verifice toata documentatia tehnica a proiectului pe santier, inainte de procurarea materialelor si inceperea executiei, pentru toate categoriile de lucrari;
- Constructorul va anunta proiectantul general daca apar neclariitati pe santier inainte de inceperea lucrarilor;
- Inainte de turnare, se vor monta in cofraj toate piesele de trecere si/sau inglobate, conform planurilor de arhitectura si instalatii;
- Prezenta planşa se va citi impreuna cu planşele de executie ale stalpilor, peretilor, planşelor si ale scariilor din beton armat.

NOTA ARMARE:

- Executantul este obligat sa verifice cotele inainte de a trece la executie si sa semnaleze proiectantului orice nepotriviri sau omisiuni.
- Fasonarea barelor se va realiza pe santier dupa dimensiunile luate la fata locului sau in fabrica de fasonare.
- Dimensiunile barelor sunt masurate la partea exteriora a acestora.
- Barele de armatura din grinzi se vor monta in interiorul carcasi de armatura a stalpilor.
- Se va evita suprapunerea ciocurilor in noduri.

Verificat:		PROIECTANT GENERAL S.C. INFRA PROIECT S.R.L. IASI J22/2917/2008 C.F. RO 24538753 Bvd. Chisinau nr. 4, Bloc C2, parter, Iasi tel/fax: 0232/242436		BENEFICIAR : ORASUL BUCECEA		Proiect nr. 349/2024	
Specificatie:		Nume		Semnatura		Scara:	
Şef proiect:		arh. Mazilu Miruna				1:20	
Proiectat:		ing. Alexandru Graur		Data:		08.2024	
Desenat:		ing. Alexandru Graur		DENUMIRE LUCRARI :		FAZA	
				DENUMIRE PLANSĂ:		D.T.A.C.	
				TERASE, SCARI SI RAMPE DE ACCES		Planşa nr. R02	