Detaliul 1-1
sc.1:20

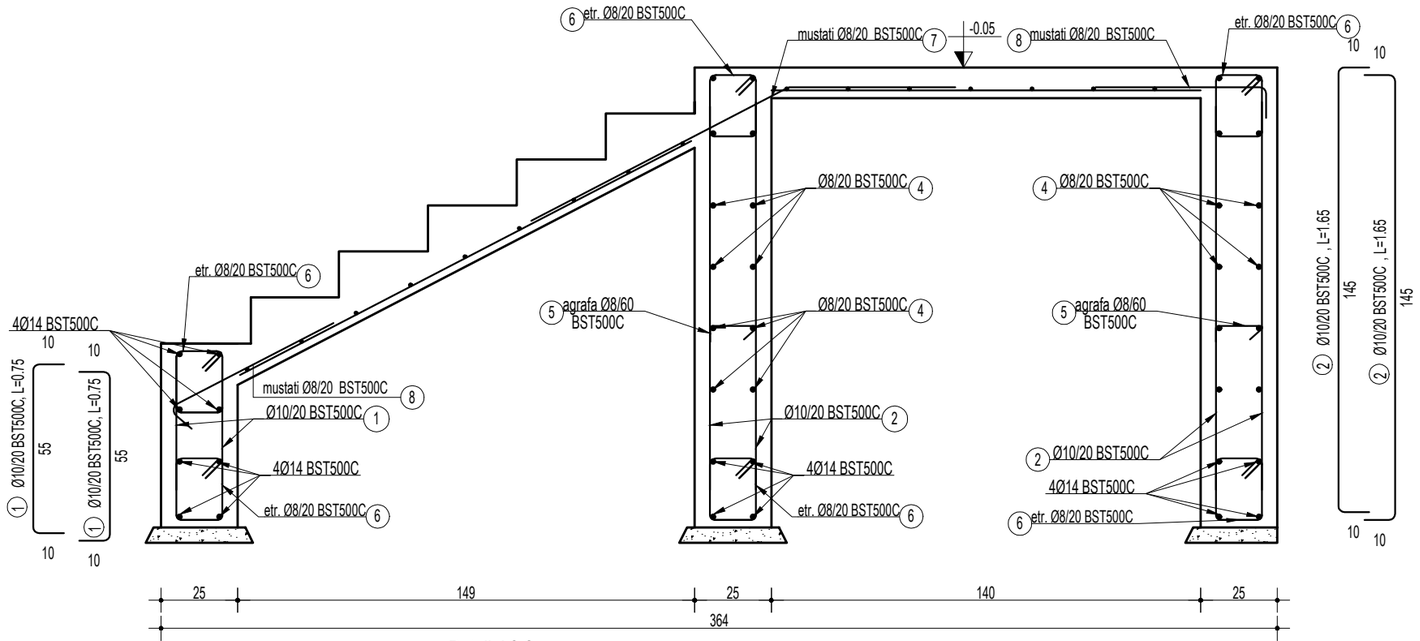

Detaliul 3-3
sc.1:20

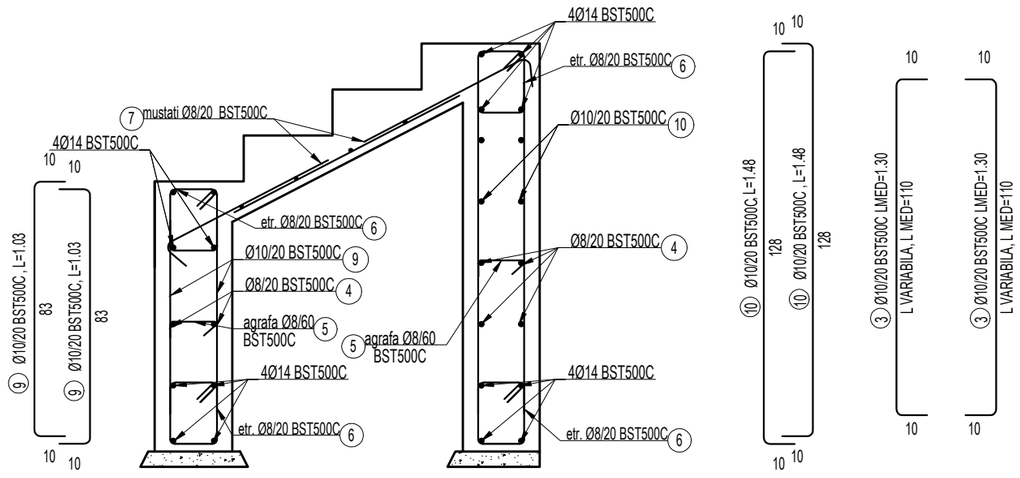

Detaliul 2-2
sc.1:20

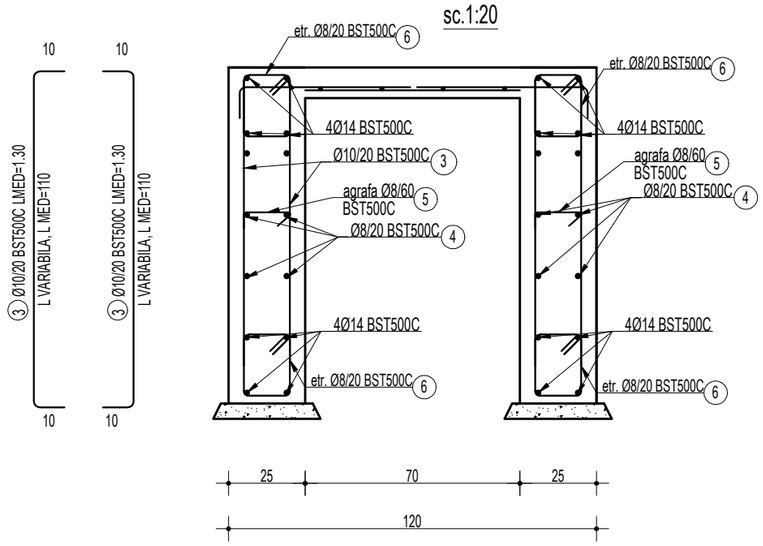

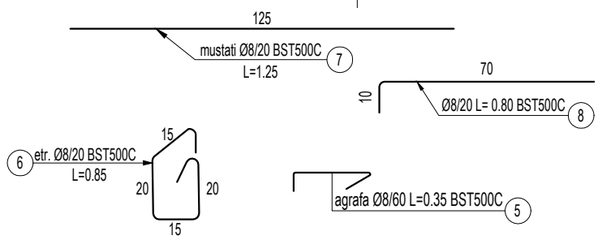

EXTRAS ARMARE DETALII FUNDATII						
				Lungimi in metri pe Φ		
Marca	Diametru	Lungimea	Numar	Φ6	Φ8	Φ10
	(mm)	(m)	bucati	OB37	BST500	BST500
1	10	0.75	18			13.5
2	10	1.65	68			112.2
3	10	1.30	408			530.4
4	8	12.00	26		312	
5	8	0.35	80		28	
6	8	0.85	522		443.7	
7	8	1.25	55		68.75	
8	8	0.80	206		164.8	
9	10	1.03	14			14.42
10	10	1.48	14			20.72
TOTAL LUNGIMI IN METRI				0	1017.25	691.24
GREUTATEA PE METRU LINIAR				0.222	0.395	0.617
GREUTATEA PE DIAMETRE				0.00	401.81	426.50
GREUTATEA TOTALA (KG)					828.31	
GT + PIERDERI (5%)			(KG)		869.72	

Materiale necesare
Conform NE012-1:2022 Beton simplu: C8/10 Beton armat : C20/25 XC1+XC2 (RO) - infrastructura C20/25 XC2 (RO) - suprastructura Clasa de cloruri Cl 0.20 Agregat maxim, Dmax 16mm Clasa de consistenta S3 Ciment CEM II A-S 42,5R Otel beton: BST500C, PC52, SPPB
Acoperirea minima cu beton: - la elemente tip planseu c_{min}= 20 mm - la elemente tip grinzi, stalpi: c_{min} = 25 mm - la elemente in contact cu solul: c_{min} = 50 mm

NOTA GENERALA:
- Constructorul este obligat sa verifice toata documentatia tehnica a proiectului pe santier, inainte de procurarea materialelor si inceperea executiei, pentru toate categoriile de lucrari;
- Constructorul va anunta proiectantul general daca apar neclaritati pe santier inainte de inceperea lucrarilor;
- Inainte de turnare, se vor monta in cofraj toate piesele de trecere si/sau inglobate, conform planurilor de arhitectura si instalatii;
- Prezenta plansa se va citi impreuna cu plansele de executie ale stalpilor, peretilor, planseelor si ale scarilor din beton armat.

NOTA ARMARE:
- Executantul este obligat sa verifice cotele inainte de a trece la executie si sa semnaleze proiectantului orice nepotriviri sau omisiuni.
- Fasonarea barelor se va realiza pe santier dupa dimensiunile luate la fata locului sau in fabrici de fasonare.
- Dimensiunile barelor sunt masurate la partea exterioara a acestora.
- Barele de armatura din grinzi se vor monta in interiorul carcasei de armatura a stalpilor.
- Se va evita suprapunerea ciocurilor in noduri.

Verificat:

PROIECTANT GENERAL
S.C. INFRA PROIECT S.R.L. IAȘI
J22/2917/2008
C.F. RO 24535753
bvd. Chimiei nr. 4, bloc C2, parter, Iasi
tel/fax: 0232/242436

BENEFICIAR :
ORASUL BUCECEA

Proiect nr.
349/2024

Specificație	Nume	Semnătura	Scara:
Șef proiect:	arh. Mazilu Miruna		1:20
Proiectat:	ing. Alexandru Graur		Data: 08.2024
Desenat:	ing. Alexandru Graur		

DENUMIREA LUCRĂRII :
AMENAJARI INTERIOARE CLADIRE SEDIU PRIMARIE
Amplasament: Jud. Botosani, orasul Bucecea, Str. Calea Nationala, nr. 70

FAZA
P.Th + D.E.

DENUMIRE PLANȘĂ:
DETALII ARMARE FUNDATII
TERASE,SCARI SI RAMPE DE ACCES

Planșa nr.
R03