


P.U.G. Orașul BUCECEA, Județul BOTOȘANI

REGLEMENTĂRI ECHIPARE EDILITARĂ
Localitățile BUCECEA, CĂLINEȘTI și BOHOGHINA

 

CĂI DE COMUNICAȚIE

- DRUMURI NAȚIONALE
- DRUMURI JUDEȚENE
- DRUMURI COMUNALE
- STRĂZI CU ÎMBRĂCĂMINTE DEFINITIVĂ
- STRĂZI CU ÎMBRĂCĂMINTE PROVIZORIE - PĂMÂNT
- TRASEE PIETONALE
- CALE FERATĂ SIMPLĂ
- S12 VERESTI - BOTOȘANI
- ALIMENTARE CU ENERGIE ELECTRICĂ
- LINIE ELECTRICĂ AERIANĂ 110 KV EXISTENTĂ
- LINIE ELECTRICĂ AERIANĂ 20 KV EXISTENTĂ
- POST TRANSFORMARE ÎN CABINĂ ZIDITĂ EXISTENT
- POST TRANSFORMARE ÎN CABINĂ METALICĂ EXISTENT
- POST TRANSFORMARE AERIAN MT/IT EXISTENT

ALIMENTARE CU APĂ

- CAPTĂRI DE APĂ DE SUPRAFAȚĂ SAU ÎNVOARE EXISTENTE
- CONDUCTĂ DE ADUCȚIUNE EXISTENTĂ
- GOSPODĂRIRE DE APĂ EXISTENTĂ
- REZERVOR DE ÎNMAGAZINARE A APEI POTABILE EXISTENT
- STAȚII DE POMPARE A APEI POTABILE EXISTENTĂ
- REȚEA MAJORĂ DE DISTRIBUȚIE A APEI POTABILE EXISTENTĂ
- REȚEA MAJORĂ DE DISTRIBUȚIE A APEI POTABILE PROPUȘĂ
- REȚEA MAJORĂ DE DISTRIBUȚIE A APEI INDUSTRIALE PROPUȘĂ

SALUBRIZARE

- PUNCTE DE COLECTARE SELECTIVĂ A DEȘEURILOR
- REȚEA MAJORĂ DE CANALIZARE A APEI UZATE MENAJERE EXISTENTĂ
- REȚEA MAJORĂ DE CANALIZARE A APEI UZATE MENAJERE PROPUȘĂ
- STAȚII DE POMPARE A APEI UZATE PROPUȘĂ
- STAȚII DE POMPARE A APEI UZATE EXISTENTĂ
- STAȚII DE PURIFICARE A APEI UZATE PROPUȘĂ

ALIMENTARE CU GAZE

- STAȚII REGlare MĂSURĂ PREDARE EXISTENTĂ
- STAȚII REGlare MĂSURĂ EXISTENTĂ
- STAȚII REGlare MĂSURĂ PROPUȘĂ
- REȚEA DE GAZE REPARTIȚIE EXISTENTĂ
- REȚEA DE GAZE REPARTIȚIE PROPUȘĂ
- REȚEA DE GAZE DISTRIBUȚIE EXISTENTĂ
- REȚEA DE GAZE DISTRIBUȚIE PROPUȘĂ

TELECOMUNICAȚII

- MAGISTRALĂ CĂBLURI FIBRĂ OPTICĂ EXISTENTĂ
- RELEU RADIOEMISIE ȘI TELEEMISIE EXISTENT


LEGENDĂ:

- LIMITE
- LIMITA TERITORIULUI JUDEȚEAN
- LIMITA TERITORIULUI ADMINISTRATIV AL UNITĂȚII TERITORIALE DE BAZĂ
- LIMITA INTRAVILANULUI PROPUȘ
- LIMITA INTRAVILANULUI EXISTENT
- ZONIFICARE
- ZONĂ INSTITUȚII PUBLICE, SERVICII
- ZONĂ UNITĂȚI INDUSTRIALE
- ZONĂ UNITĂȚI AGRICOLE
- ZONĂ GOSPODĂRIRE COMUNALĂ, CIMITIRE
- ZONĂ CONSTRUCȚII AFERENTE LUCRĂRILOR TEHNICO - EDILITARE
- ZONĂ CU DESTINAȚIE SPECIALĂ
- ZONĂ CĂI DE COMUNICAȚIE RUTIERĂ ȘI AMENAJĂRI AFERENTE
- ZONĂ CĂI DE COMUNICAȚIE FEROVIARĂ ȘI AMENAJĂRI AFERENTE
- SPAȚII PLANTATE, AGREMENT, SPORT
- TERENURI FORESTIERE
- CURS DE APĂ INTERMITENT
- CURS DE APĂ PERMANENT
- RĂUL SIRET / BRAȚE MOARTE
- ACUMULĂRI DE APĂ
- ZONĂ INUNDABILĂ
- ALINEE DE TEREN
- SUPRAFEȚE SOLICITATE PENTRU INTRODUCERE ÎN INTRAVILAN

OBIECTIVE	
Localitățile BUCECEA, BOHOGHINA și CĂLINEȘTI	
INSTITUȚII PUBLICE ȘI ADMINISTRATIVE	
1	Primăria Bucecea
2	Administrația Națională a Rezervelor de Stat și Probleme Speciale - Unitatea Teritorială 315
3	Politia Bucecea
4	Centrul Cultural Bucecea: Studio de înregistrare audio
5	Oficiul poștal Bucecea
6	Biblioteca organizată
7	Serviciul Public Comunitar de Exidență a Persoanelor Bucecea
8	Gara Bucecea
9	Canton silvic Gilva
MONUMENTE	
10	Monument al eroilor
11	Conacul "Mickes" - Monument istoric (CMI LMI 2010 G. BT-II-m-B-20861)
12	Troiaș
13	Cruce comemorativă a eroilor
14	Monument istoric "Gura Leului"
INVATĂMÂNT	
15	Liceul Tehnologic Bucecea
16	Școala cu clasele V - VIII Bucecea
17	Școala nr. 2, cu clasele I - IV Bucecea
18	Gădărința "Sofia Roșie" Bucecea
19	Gădărința "Prichindil" Bucecea
20	Gădărința cu program amănunțit "Mici artiști" Bucecea
21	Centrul de zi pentru copii "St. Ioan" Bucecea
22	Fosta școală cu clasele I - IV, Călinești (Reșidă)
23	Gădărința "Alba ca Zăpada", Călinești
24	Școala Primară nr. 1, Bohoghina
25	Muzeul de știință "Băbule Siretului" și seră
SĂLĂTATE	
26	Dispensar uman, Cabinet stomatologic; Două Cabinete Medicale Individuale; Centru de permanență a Dispensarului Uniaș
27	Centru pentru persoane vârstnice "St. Ioan"
28	Dispensar veterinar
29	Farmacie
30	Școală farmacie veterinară
31	Fito-farmacie și magazin de semințe
EDIFICII DE CULT	
32	Biserica ortodoxă "St. Nicolae", Bucecea - Monument istoric (CMI LMI 2010 G. BT-II-m-B-02951)
33	Biserica ortodoxă "St. Ioan Botezătorul", Bucecea
34	Casa parohială "St. Nicolae"
35	Biserica "St. Nicolae", Călinești - Monument istoric (CMI LMI 2010 G. BT-II-m-B-02952)
36	Capela ortodoxă "St. Adm. Mihail și Gavril", Bohoghina
37	Biserica adventistă
38	Biserica pentecostală Beșel
39	Biserica creștină din Dealul Găvanei
40	Cămin de rugăciune, Călinești

SPAȚII PLANTATE, AGREMENT, SPORT	
41	Parc Central (propus pentru reabilitare)
42	Parc de joacă
43	Stadiul Siretului
44	Sala Sporturilor
45	Grădina de vară
46	Teren de sport
47	Parc de agrement
48	Teren de sport cu gramin sintetic
GOSPODĂRIRE DE APĂ	
49	C.E.C. Bani
50	Super market
51	Magazin mixt
52	Magazin naturist
53	Cămin și laborator
54	Magazin produse de panificație și patiserie
55	Restauranți și pizzerie Pellegrino
56	Restauranț UCA
57	Baruri, terase, cafe-baruri
58	Bar "Per Semper"
59	Club Beauv. Blue - bar-terasă
60	Clasic Snack Bar
61	Birou topografie și cadastru
62	Fizioterapie
63	Nova Apaserv - Centru de înfrumusețare
64	Mentea - Depozit materiale de construcții
65	Servicii pompe funebre
66	Magazin paze auto
67	Loto-promo
68	Pașă agromedietară
69	Butărie Pan Express
70	Stație Pepsi
71	Rezervor apă
72	Splătoare auto
73	Atelier mecanică auto
INDUSTRIE AGRICOLĂ	
74	Farmă zootehnică (fost C.A.P.)
75	Farmă de pălări (Dobăscu)
76	Serb Bucecea
77	S.C. Comerțel S.A. - Bază de recepție
78	S.C. Avia Star S.R.L. - profil agrotur
79	S.C. DAVD Plant S.R.L. - Farmă zootehnică
80	Fostă fermă vegetală
81	S.C. Vorex Farm S.R.L. - Farmă de pui
82	S.C. Maras S.A. - Punct lucru Bucecea
112	Fostul patur de silvicultură și instalatii ale fostei stații de evacuare

UNITĂȚI INDUSTRIALE ȘI DE DEPOZITARE	
83	S.C. Maras S.A. - Farmă - Fost Bucecea
84	Stație de asfalt - S.C. Tehnic-Agri S.R.L.
85	Stație de beton și asfalt - S.C. Big Conf S.R.L.
86	Balneară turistică în comuna Hăntelești, jud. Suceava
87	Fost amplasament al fabricii de zahăr
88	Atelier de mobilă (Buliga)
89	Hall de depozitare
90	Amplasament industrial Complex Zootehnic Bucecea
91	Atelier tâmplărie - croșe golf, cricket, hurling
92	Atelier scolare Bortom
93	Amplasament fostei I.S.C.I.P. Bucecea
94	S.C. Lacto Mac S.R.L.
95	Fosta moară
GOSPODĂRIRE DE APĂ	
96	Fosta stație de epurare Bucecea
97	Stație de tratare a apelor Bucecea
98	Stație de transformare 110 KV
99	Turbina eoliană
100	Rețea de telecomunicații
101	Rezervor apă
102	Clădire A.N.A.R.
103	Fosta stație de pompare
104	Captare apă Siret
105	Captare apă "Fântâna" (Izvor)
106	Captare și gospodărire de apă "Gura Leului"
OBIECTIVE PROPUSE	
111	Propunere parc industrial
112	Nouă stație de epurare ape uzate propusă
113	Stație pompare ape uzate propusă
114	Propunere centru de vacanță pentru bătrâni și parcare
115	Parc în curs de amenajare
116	Propunere parc de agrement
117	Amplasament parcuri de recreație D.E.E. (deșeurile de echipamente electrice și electronice)
118	Canal de irigații pentru depozitarea cadavrelor de animale
119	Propunere blocuri A.N.I.

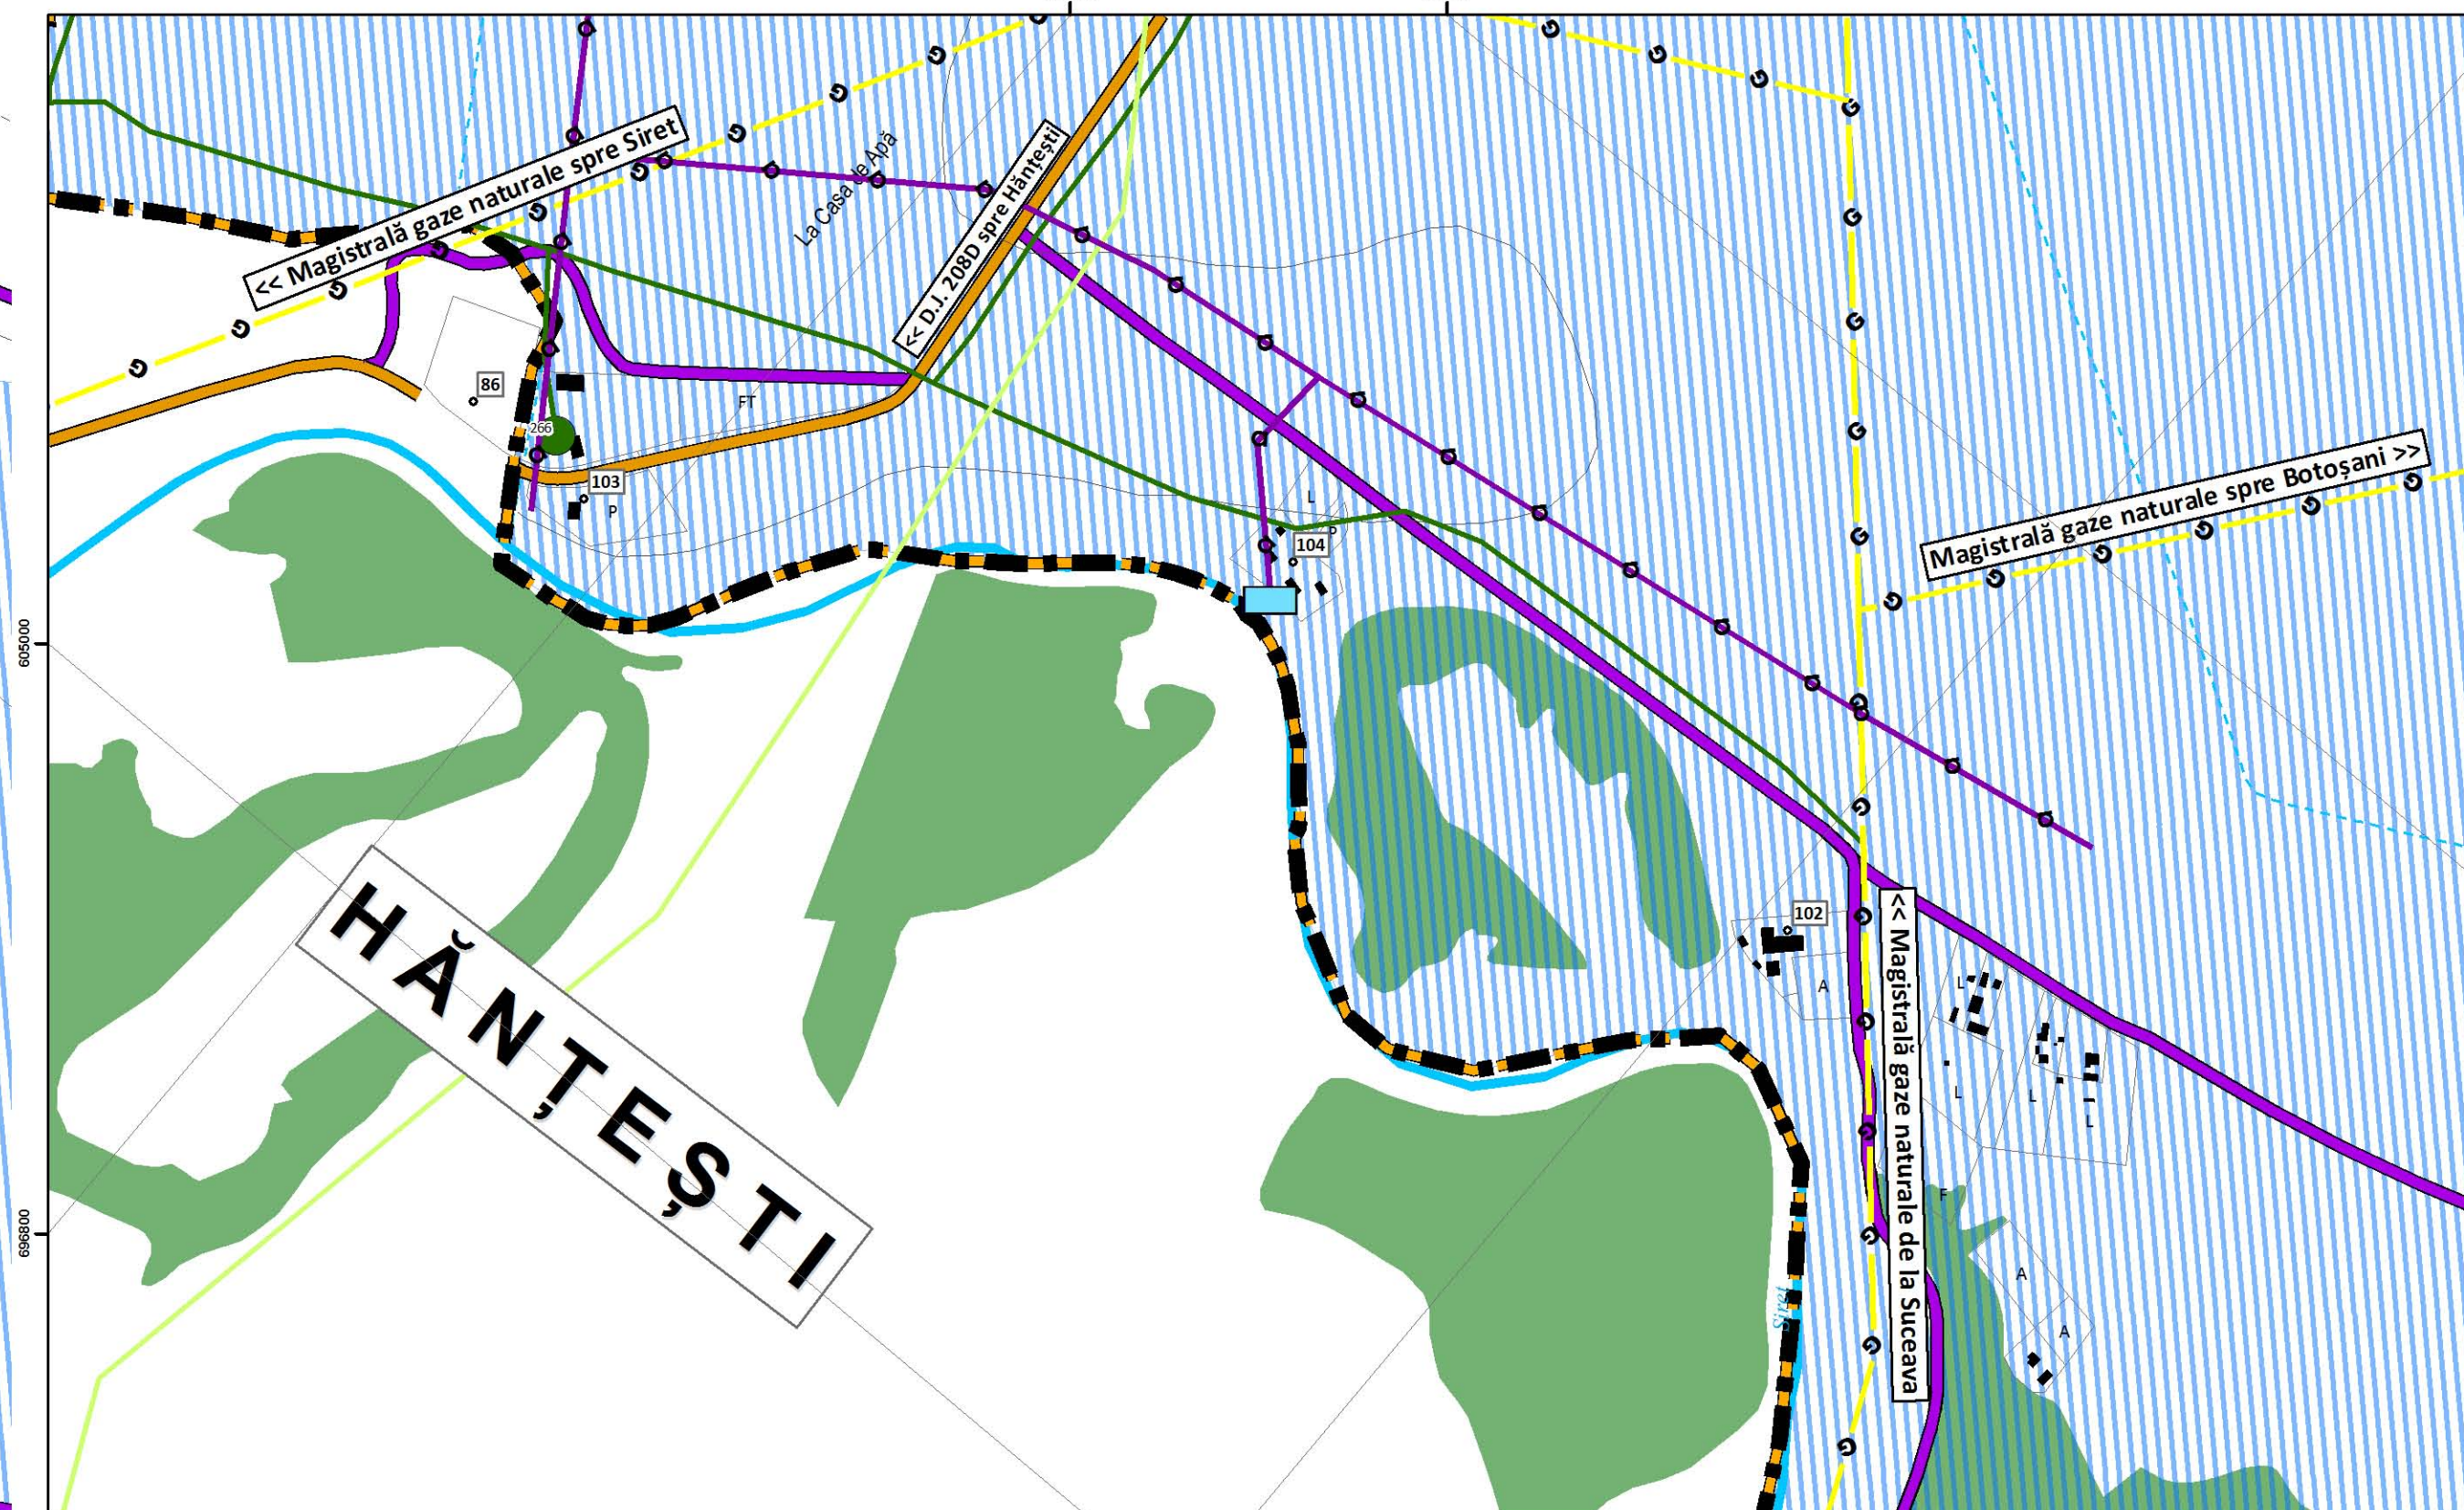

DIRECTOR: Ing. CLAUDIA CONDROV

SEF PROIECT: Gheorghe IOAN-RĂDUCU GRIGORAS

S.C. PROACTIV CONSULTING IASI	
PROIECTANT	ING. CLAUDIA CONDROV
PROIECTANT	ING. GHEORGHE IOAN-RĂDUCU GRIGORAS
PROIECTANT	ING. GHEORGHE IOAN-RĂDUCU GRIGORAS
PROIECTANT	ING. GHEORGHE IOAN-RĂDUCU GRIGORAS
PROIECTANT	ING. GHEORGHE IOAN-RĂDUCU GRIGORAS

PLAN URBANISTIC GENERAL AL ORAȘULUI BUCECEA JUDEȚULUI BOTOȘANI	
LOCALITĂȚILE BUCECEA, CĂLINEȘTI ȘI BOHOGHINA	REGLEMENTĂRI ECHIPARE EDILITARĂ
SCALA 1:5000	PR. NR. 27/2005
2020	4